

ПЛАН

2

групи нежитлових приміщень № 19

вулиця (провулок, площа)

Лютеранська

10 16

місто (селище, село)


Київ

район

область

Масштаб 1 : 200

поверх 1 літ. "А"

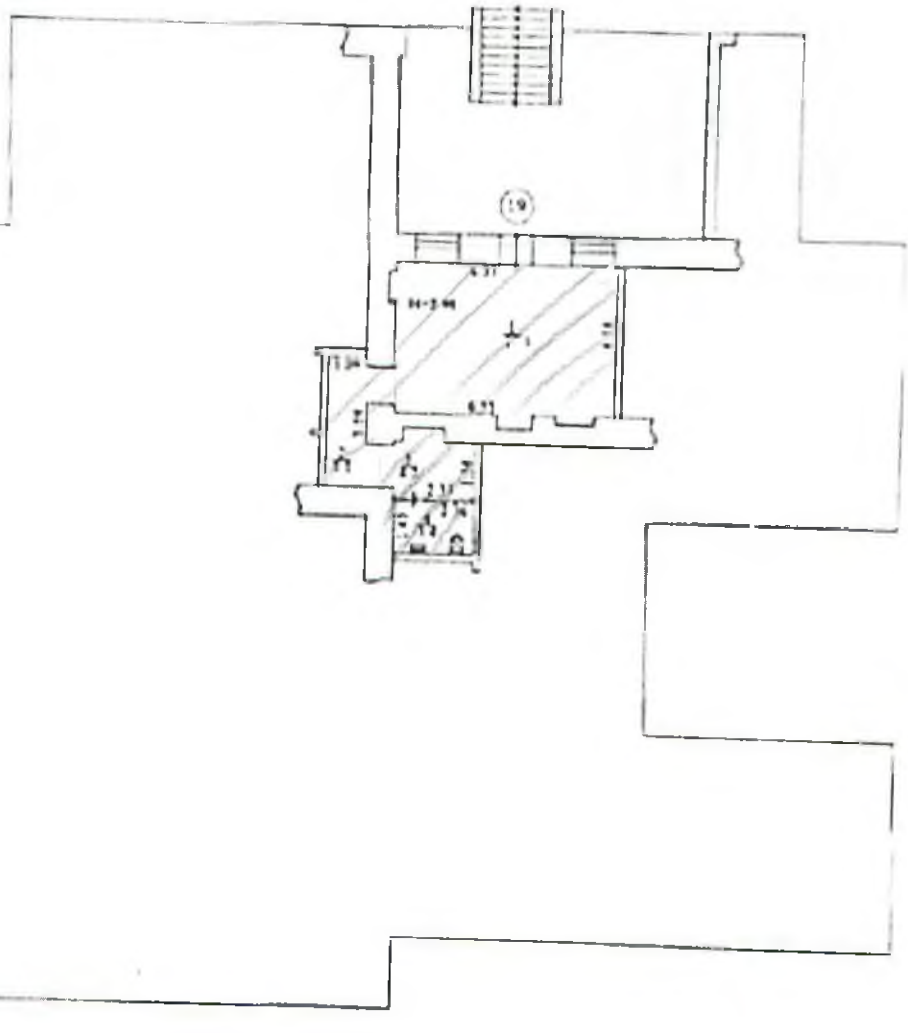

*Примітка. До вибраної частини плану Міністерства регіонального розвитку, будівництва та житлово-комунального господарства України № 186 від 26.07.2018р. за адресою: вул. Лютеранська, буд. 16, КП КМР "КМБП" були внесені інвентаризаційні зміни №10456.

scanned with
CamScanner

ФОТОВІЗУАЛЬНА ФІКСАЦІЯ ОБ'ЄКТА

