

ПЛАН


приміщення громадського призначення,
вбудованого в житловий будинок

Нежитлове приміщення

вулиця Грушевського буд. № 28/2
місто Київ
район Печерський

Масштаб 1 : 100

I поверх літ. "А"

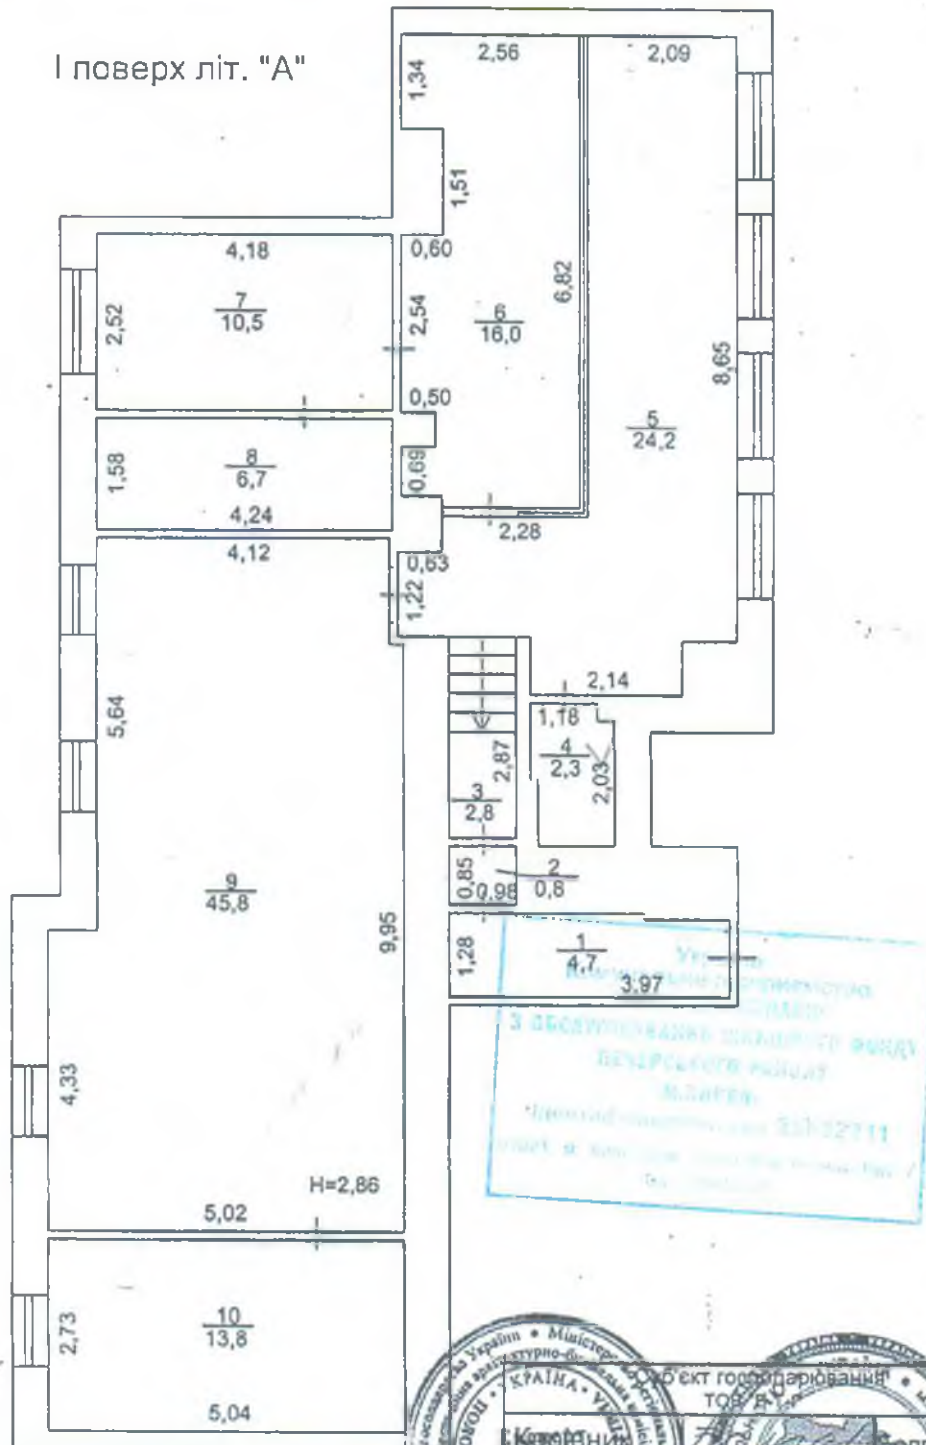

Об'єкт госпрозрахунку

ТОРГОВЕ ТОВАРИСТВО

Кур'єр	Богдан Б.І.
Виконав	Головченко Н.В.
Перевірив	Богдан Б.І.

01.02.2018

ОКРЕМИЙ ВХІД ДО ОЦІНЮВАНИХ ПРИМІЩЕНЬ



ВНУТРІШНІЙ ВИГЛЯД ОЦІНЮВАНИХ ПРИМІЩЕНЬ







