
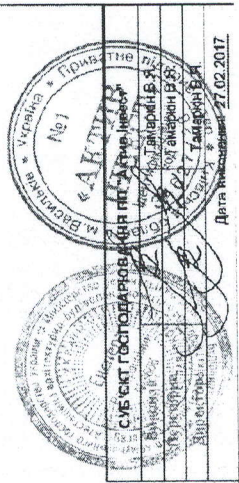


ПЛАН БУДИНКУ
 громадського будинку (будівлі)

ОСНОВНИЙ корпус

вулиця Підвисоцького Професора буд. № 13
 місто Київ

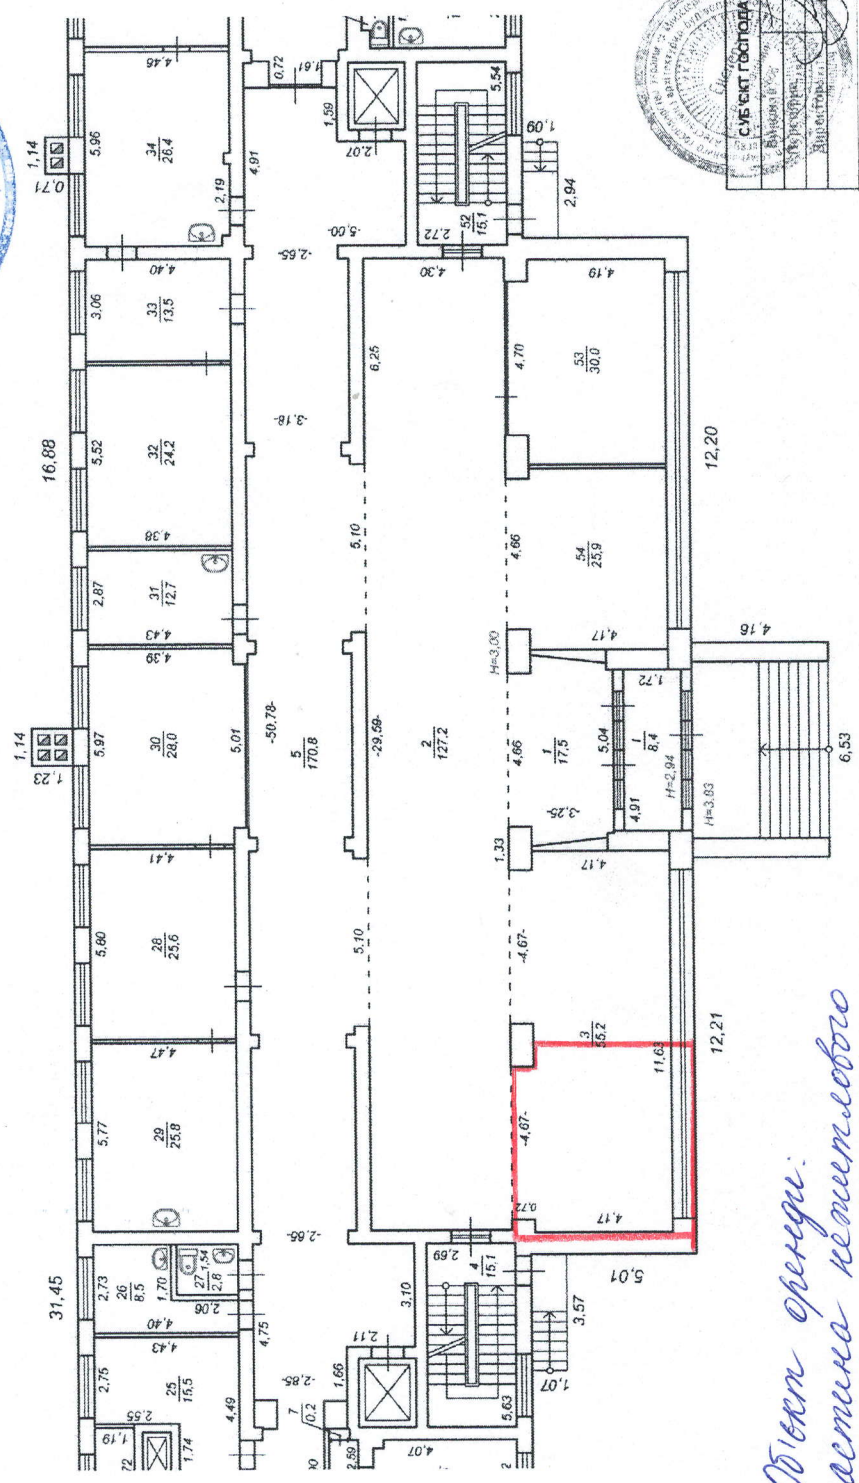

*Об'єкт оренди:
 частина нежитлового
 приміщення (встибано)
 площею 28,4 кв.м. на першому поверсі
 м.Київ, вул. Терещківського району
 по вул. Підвисоцького, 13*

Дата виготовлення: 27.02.2017