



приміщення громадського призначення, вбудованого в житловий будинок  
 вулиця Левандовська (вул. Аніщенка) буд. № 5 А район Печерський місто Київ

Нежитлове приміщення № 30

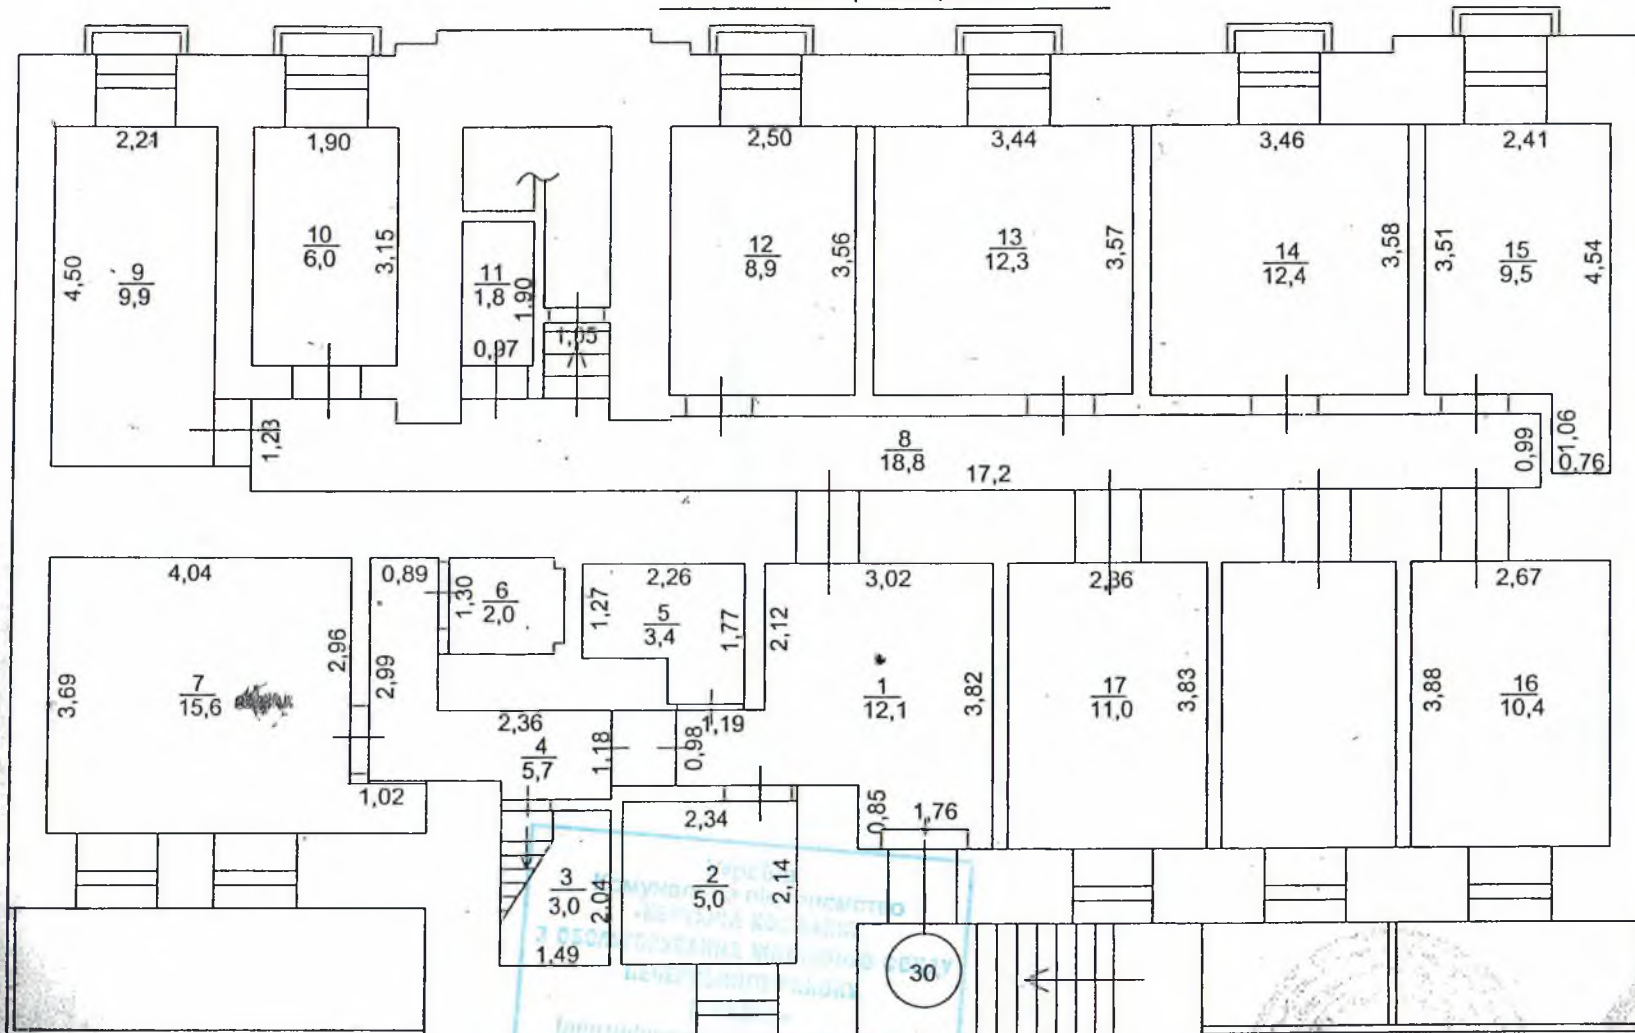

Масштаб 1 : 11  
 літ. А  
 Підвал

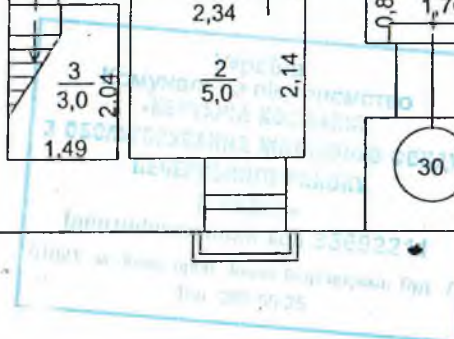

Суб'єкт господарювання ТОВ "Б-Т-І"		
Керівник	<i>Болгарін</i>	Болгарін Б.І.
Виконав	<i>С.П. Полонська</i>	Полонська І.
Перевірив	<i>Болгарін</i>	Болгарін Б.І.
ДАТА ВИКОНАННЯ	22.06.2016 р.	

69