

ПЛАН ЗА ПОВЕРХАМИ

На будівлю літер " Б "


Шовковичній

буд. № 44

кв. № 3011

району Старокиївського м. Київ

ПОВЕРХ I ПІВНИ " Б "

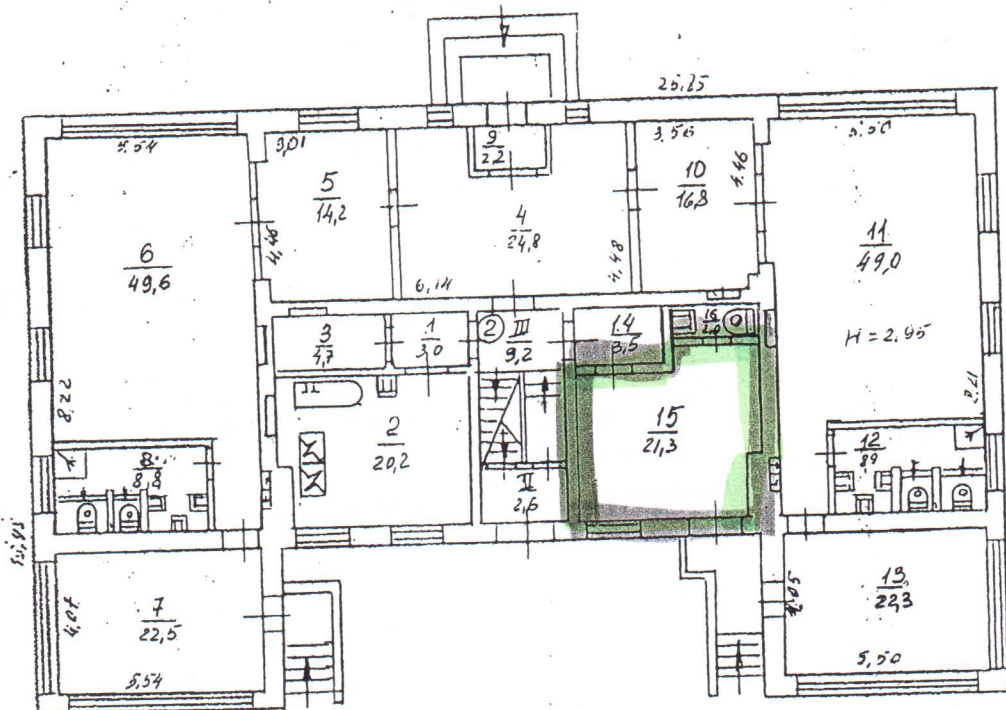

Київське міське бюро технічної інвентаризації		
Начальник бюро		Вальтер
Склав технік		Самохвалова
Перевірив бригадир		Смірнова
Креслив копіював		
Дата виконання	23.11.2000	199



Масштаб - 1:200

12. ДОДАТКИ
ФОТОГРАФІЇ ОБ'ЄКТУ ОЦІНКИ

Загальний вигляд будівлі ДНЗ № 46



Стан оздоблення об'єкту оцінки

